

SEZNAM STAVEBNÍCH OBJEKTŮ:

- SO 01 – KOMUNIKACE A ZPEVNĚNÉ PLOCHY
- SO 02 – KANALIZACE SPLAŠKOVÁ VČ. PŘÍPOJEK
- SO 03 – KANALIZACE DEŠŤOVÁ VČ. PŘÍPOJEK
- SO 04 – VODOVOD VČ. PŘÍPOJEK
- SO 05 – ELEKTROINSTALACE SILNOPROUDÁ – ŘEŠENO V SAMOSTATNÉ PD E.ON
- SO 06 – PLYNOVOD VČ. PŘÍPOJEK
- SO 07 – VEŘEJNÉ OSVĚTLENÍ

LEGENDA STÁVAJÍCÍCH INŽENÝRSKÝCH SÍTÍ:


- STÁVAJÍCÍ VODOVOD
- STÁVAJÍCÍ KANALIZACE SPLAŠKOVÁ
- STÁVAJÍCÍ KANALIZACE DEŠŤOVÁ
- STÁVAJÍCÍ SĐELOVACÍ KABELY
- STÁVAJÍCÍ NTL PLYNOVOD
- SÍLOVÉ VEDENÍ NN PODZEMNÍ / NADZEMNÍ
- SÍLOVÉ VEDENÍ VN NADZEMNÍ

LEGENDA NAVRHOVANÝCH INŽENÝRSKÝCH SÍTÍ:

- NAVRHOVANÝ VODOVOD VČ. PŘÍPOJEK
- NAVRHOVANÝ DÁLKOVÝ VODOVOD
- NAVRHOVANÁ KANALIZACE SPLAŠKOVÁ VČ. PŘÍPOJEK
- NAVRHOVANÁ KANALIZACE DEŠŤOVÁ VČ. PŘÍPOJEK
- NAVRHOVANÝ NTL PLYNOVOD VČ. PŘÍPOJEK
- NAVRHOVANÝ SOUBĚH SÍLOVÉHO VEDENÍ 1xW + 1xNN (PŘELOŽKA E.ON)
- NAVRHOVANÉ SÍLOVÉ VEDENÍ NN VČ. PŘÍPOJEK
- NAVRHOVANÉ VEDENÍ SĐELOVACÍCH KABELŮ
- NAVRHOVANÉ VEŘEJNÉ OSVĚTLENÍ


LEGENDA ŘEŠENÝCH PLOCH:

- HRANICE ZÁJMĚVÉHO ÚZEMÍ – VÝSTAVBA RODINNÝCH DOMŮ T1–T12
- HRANICE ZÁJMĚVÉHO ÚZEMÍ – OBYTNÝ SOUBOR TVAROŽNÁ, VÝSTAVBA RODINNÝCH DOMŮ VČ. KOMUNIKACE, INŽENÝRSKÝCH SÍTÍ A JEJICH PŘÍPOJEK
- NAVRHOVANÉ OBJEKTY – RODINNÉ DOMY T1–T12
- KOMUNIKACE – ŽIVICE
- VJEZDY K RD – BETONOVÁ DISTANČNÍ DLAŽBA
- POUŽÍZENÝ CHODNÍK – BETONOVÁ ZÁMKOVÁ DLAŽBA
- CHODNÍK – BETONOVÁ ZÁMKOVÁ DLAŽBA

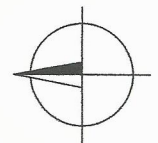

atelier 101 ING. ARCH. K. TRNKOVÁ AUTORIZOVANÝ ARCHITEKT BANSKOBÝSTRICKÁ 161, BRNO		DATUM	02/2020
		FORMÁT	2 x A4
		MĚŘÍTKO	
		STUPEŇ	DUR+DSP
		ČÍS. ZAKÁZKY	
		ČÍSLO VERZE	
		ČÍS. SOUPRAVY	ČÍS. VÝKRESU

HIP	ING. ARCH. KLÁRA TRNKOVÁ
ZODPOVĚDNÝ PROJEKTANT	ING. ARCH. KLÁRA TRNKOVÁ
VYPRACOVAL	ING. PETR VAŠEK
KRESLIL	
STAVEBNÍK	HV PROFÍ STAVEBNÍ s.r.o., Cacovická 16/12, 614 00 Brno - Husovice
NÁZEV AKCE	OBYTNÝ SOUBOR TVAROŽNÁ VÝSTAVBA RODINNÝCH DOMŮ VČ. KOMUNIKACE, INŽENÝRSKÝCH SÍTÍ A JEJICH PŘÍPOJEK parc.č. 803, 805/2, 805/58 - 805/69, 1158, k.ú. Tvarožná
ČÁST	C. SITUACNÍ VÝKRESY
NÁZEV	SOUHLAS VLASTNÍKA DOTČENÉHO POZEMKU

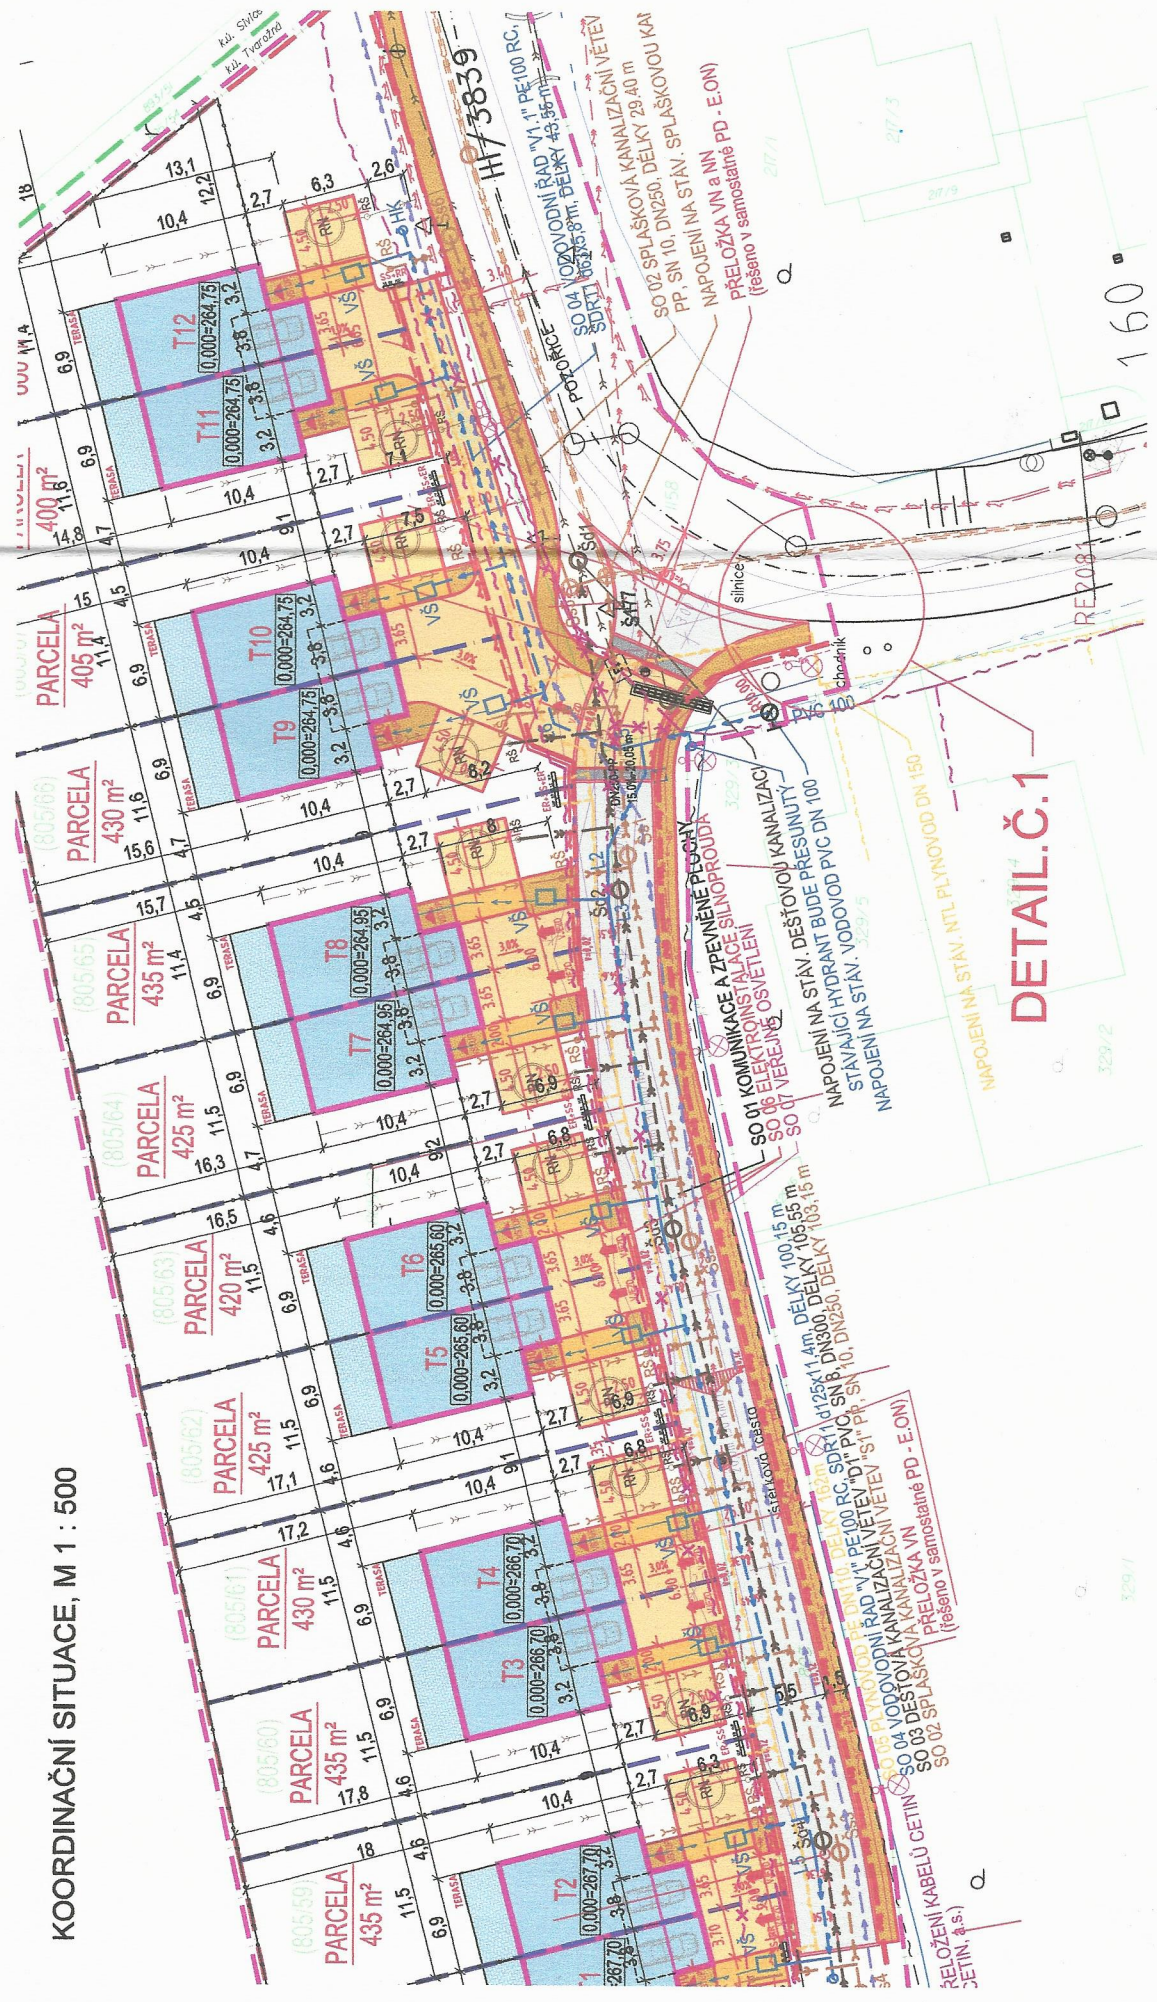

DETAIL.Č.1

SOUHLAS VLASTNÍKA DOTČENÉHO POZEMKU

s napojením nového veřejného vodovodního řadu na parc.č. 329/3,

SJM Kubín Vladimír a Kubínová Eva, č.p. 343, 664 05 Tvarožná

připomínky: _____ dne: 24.2.2020
v TVAROŽNÁ
podpis

DETAIL Č.1 - VÝŘEZ SITUACE, M 1 : 200

